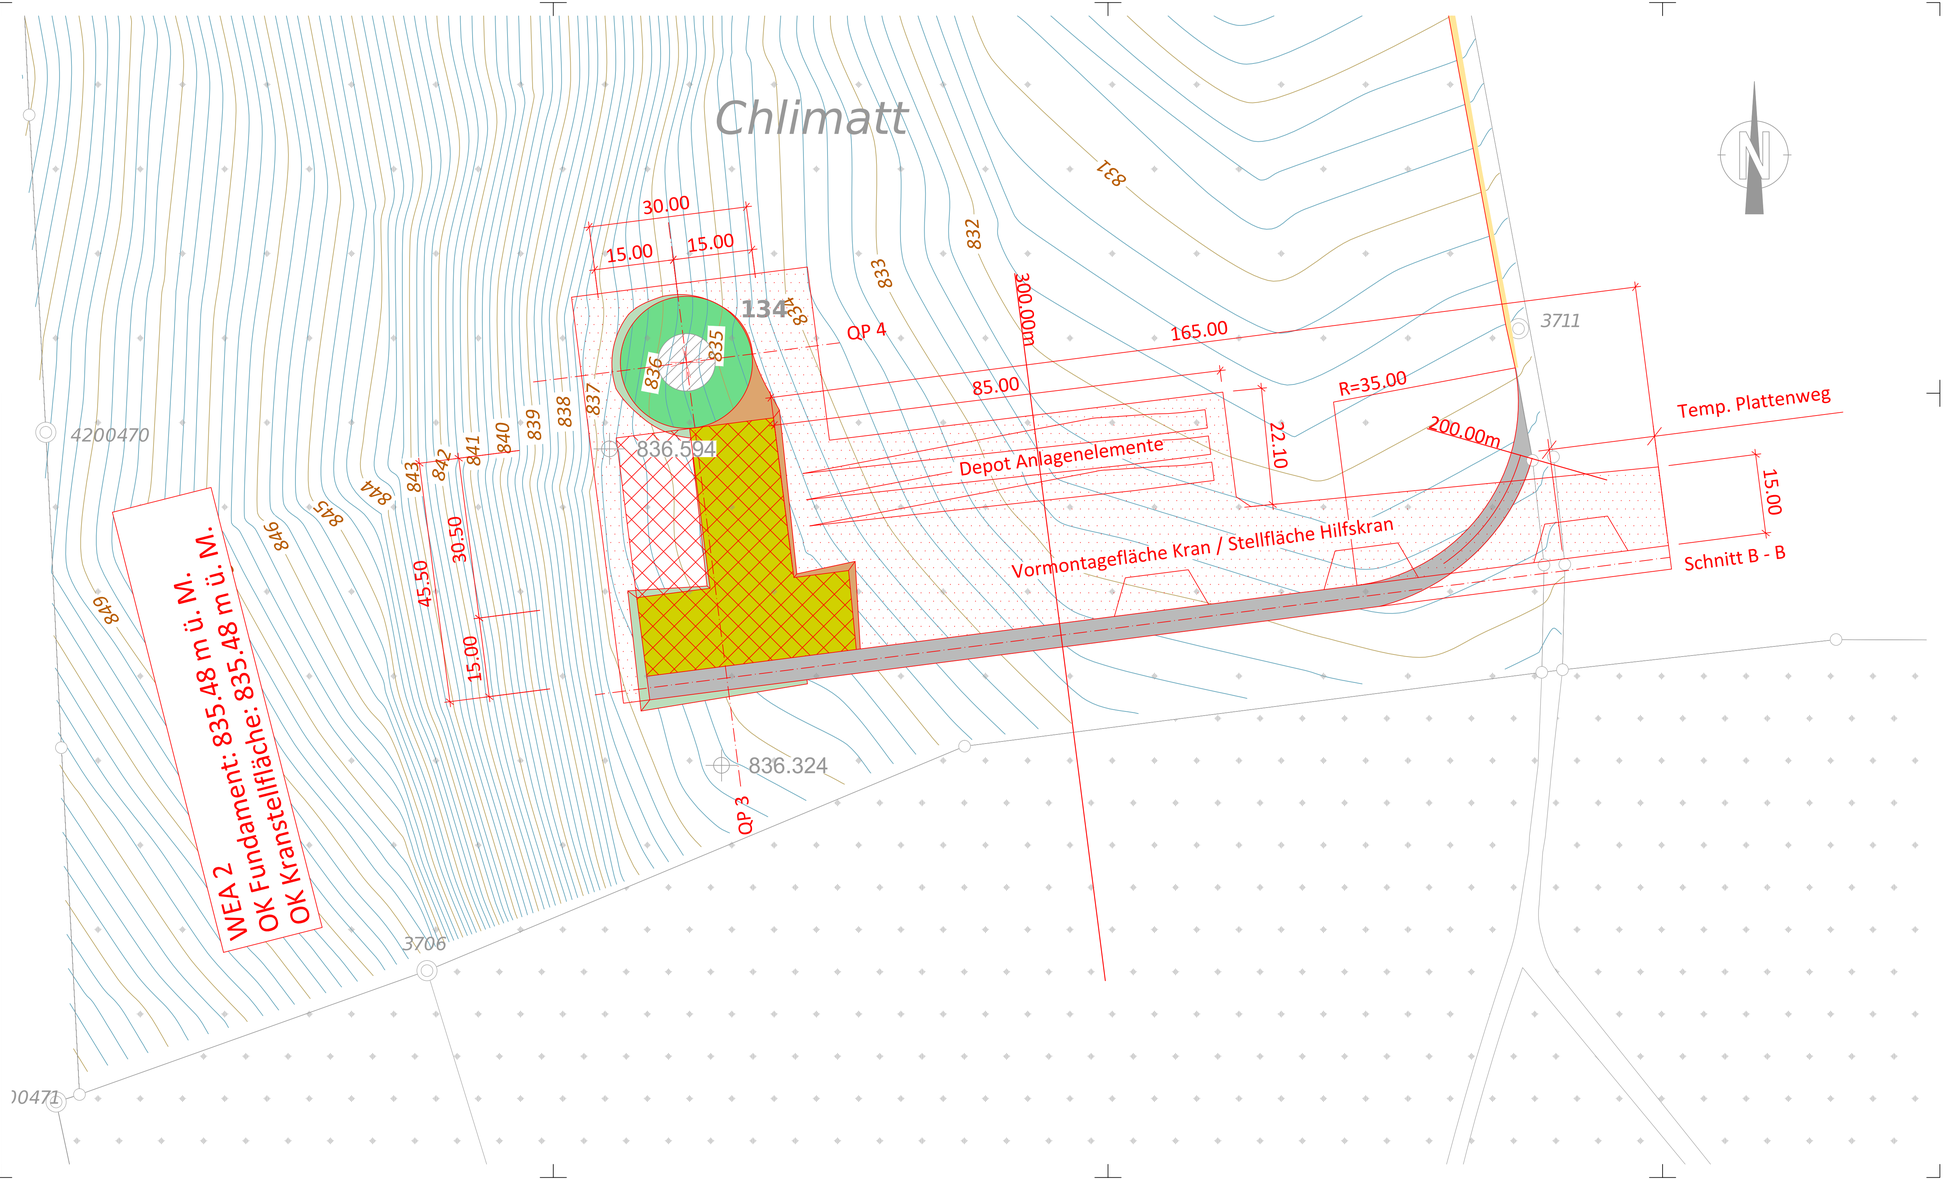

Legende

projektiert

- Kranstellfläche während Bau (Temporär)
- Temporäre Flächen während Bau
- Kranstellfläche permanent
- Depot permanent (begrünt, 10cm Humusüberdeckung)
- Zufahrtsstrasse permanent
- Einschnittböschung (Abtrag)
- Dammböschung (Auftrag)
- Turmfläche
- Terrainanpassung
- Strasse
- Strassenrand

bestehend

- *Strassenrand*

Index	Änderungen, Bemerkungen	Gez.	Visum	Gepr.	Visum
A	Layouts gemäss Liste erstellen	22.08.19	CIM	22.08.19	HAR

Kanton Aargau

Gemeinde Beinwil

Bauherr: Windpark Lindenberg AG

Objekt: Windpark Lindenberg

Plan: Situation WEA 2 1:500

Vorprojekt	Bauprojekt	Auflageprojekt	Ausführungsprojekt	Ausgeführtes Werk

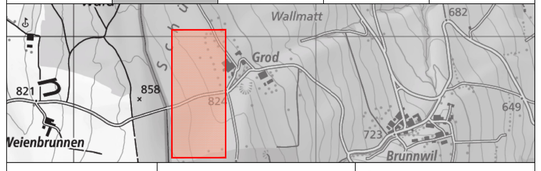

Projekt-Nr.	BN3814	Erstellung			Änderungen		
			Name	Datum		Name	Datum
Doku-Nr.	6 / 3117	Projektleiter	ARN		A	CIM	22.08.2019
		Gezeichnet	ALB	02.07.2019	B		
Format	45/95	Geprüft	HAR	02.07.2019	C		

KIP
INGENIEURE UND PLANER

Stegmattweg 11
5610 Wohlen
www.kip.ch

Tel. 056 / 618 30 10
Fax 056 / 618 30 11
kip.wohlen@kip.ch